


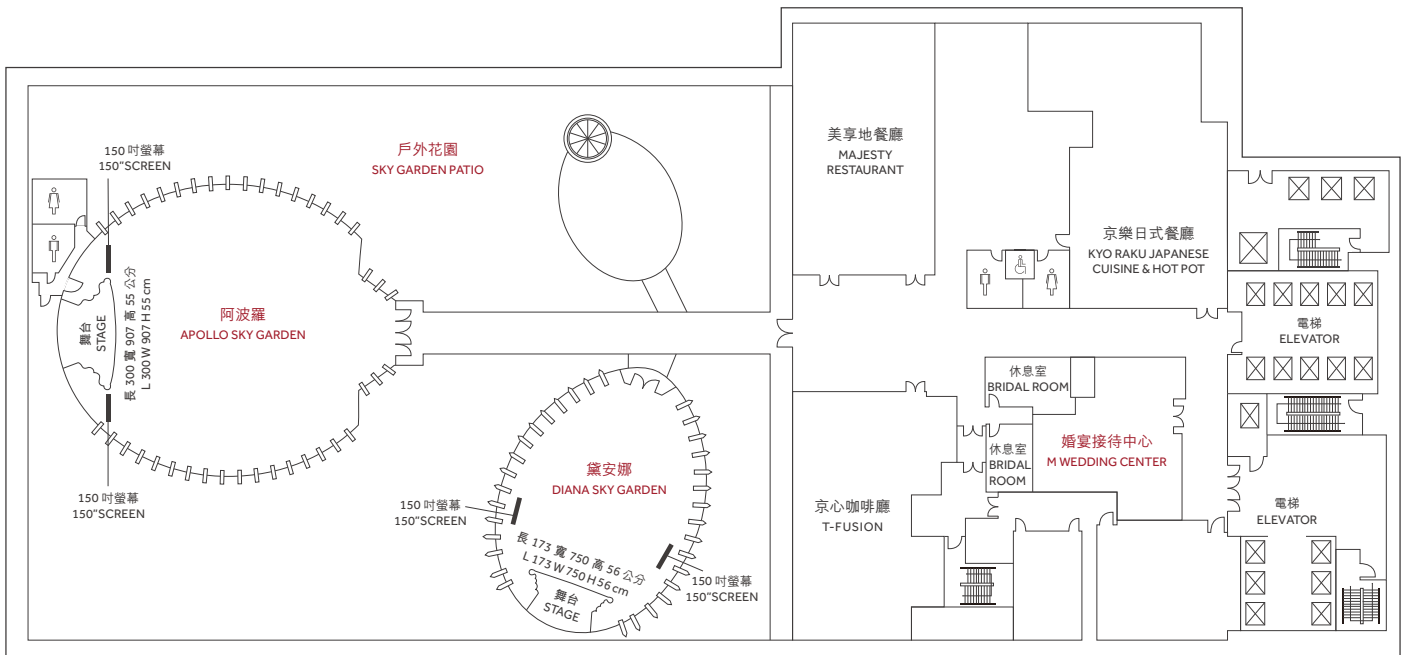

11 F



場地 Venue

面積 Size

容納人數 Capacity

場地 Venue	面積 Size		容納人數 Capacity						
	樓層高度 High	坪 Ping	平方公尺 SQM	劇院型 Theater	教室型 Classroom	馬蹄型 U-shape	口字型 Hollow Square	圓桌型 Rounds	酒會型 Reception
阿波羅禮堂 Apollo Sky Garden		193	637	300	250	60	130	300	410
黛安娜禮堂 Diana Sky Garden		96	318	150	130	40	70	150	210
戶外花園 Sky Garden Patio		565	1869						500

阿波羅禮堂、黛安娜禮堂視聽設備：

- 投影布幕 150 吋
- 雷射投影機 (解析度 1920x1080 px)

APOLLO SKY GARDEN / DIANA SKY GARDEN Audio Visual Equipment :

- 150" Projection Screen
- Laser Projector (1920 x 1080 px)